

ΕΦΗΜΕΡΙΣ ΤΗΣ ΚΥΒΕΡΝΗΣΕΩΣ
ΤΗΣ ΕΛΛΗΝΙΚΗΣ ΔΗΜΟΚΡΑΤΙΑΣ

ΕΝ ΑΘΗΝΑΙΣ ΤΗ, 3 ΜΑΡΤΙΟΥ 1981 | ΤΕΥΧΟΣ ΤΕΤΑΡΤΟΝ | ΑΡΙΘΜΟΣ ΦΥΛΛΟΥ 123

ΠΕΡΙΕΧΟΜΕΝΑ

ΑΠΑΛΛΟΤΡΙΩΣΕΙΣ

ΑΠΟΦΑΣΕΙΣ

ΑΠΑΛΛΟΤΡΙΩΣΕΙΣ

ΑΠΟΦΑΣΕΙΣ

Ἀριθ. 76 (1)

Περὶ κηρύξεως ὡς ἀναδασωτέας ἐκτάσεως 12,19 στρεμμάτων, στὴ θέση «Ἐλάφι» τῆς Κοινότητας Καρπεροῦ, τοῦ Νομοῦ Γρεβενῶν.

Ο ΝΟΜΑΡΧΗΣ ΓΡΕΒΕΝΩΝ

Ἔχοντας ὑπόψη:

1. Τὶς περὶ διοικητικῆς ἀποκεντρώσεως διατάξεις.

2. Τὶς διατάξεις τοῦ Ν. 998/1979 «περὶ προστασίας τῶν δασῶν καὶ τῶν δασικῶν ἐν γένει ἐκτάσεων τῆς Χώρας» καὶ συγκεκριμένα: α) τοῦ ἄρθρου 41 παρ. 1, β) τοῦ ἄρθρου 38 παρ. 1.

3. Τὴ δ/γὴ τοῦ Ὑπουργείου Γεωργίας ἀριθμ. 160417/1180/8.7.80. «Ὁδηγίες γιὰ τὶς ἀναδασωτικὲς ἐκτάσεις».

4. Τὴν μὲ ἀριθμ. ΔΥ/20.12.80 πρόταση τῆς Δ/νσεως Δασῶν Γρεβενῶν «περὶ κηρύξεως ἀναδασωτέας, τῆς ἀναφερομένης στὸ θέμα ἐκτάσεως», ἀποφασίζουμε:

Κηρύσσουμε ἀναδασωτέα, μὲ σκοπὸ τὴ διατήρηση τοῦ χαρακτῆρα τοῦ δάσους καὶ τῆς δασικῆς ἐκτάσεως, ὥστε ν' ἀποκλεισθεῖ ἡ διάθεση αὐτῆς γιὰ ἄλλο προορισμό, τὴν δημοσία δασικὴ ἔκταση τῶν δώδεκα στρεμμάτων καὶ ἑκατὸν ἐνενήκοντα τετραγωνικῶν μέτρων 12,19 στρεμμάτων ποὺ βρίσκεται στὴ θέση «Ἐλάφι» τῆς Κοινότητας Καρπεροῦ καὶ προσδιορίζεται ἀπὸ τὰ στοιχεῖα 1,2,3,4,5,6,7,8,9,10,11, 12,13,1 ὅπως φαίνονται στὸ συνημμένο διάγραμμα, τὸ ὁποῖο ἀποτελεῖ ἀναπόσπαστο μέρος τῆς ἀποφάσεως αὐτῆς καὶ ἔχει ὅρια:

Ἀνατολικά: Δασικὴ ἔκταση–ἀγροὶ κατοίκων Καρπεροῦ.

Δυτικά: Δασικὴ ἔκταση.

Βόρεια: Δασικὴ ἔκταση.


Νότια: Δασικὴ ἔκταση–ἀγροὶ κατοίκων Πηγαδίτσας.

Ἡ ἀποκατάσταση τῆς Δασικῆς βλαστήσεως στὴ δημοσία δασικὴ ἔκταση ποὺ καλυπτόταν ἀπὸ δρῦ καὶ Μ. Πεύκη, ὕστερα ἀπὸ ἀναδάσωση τεχνητὴ καὶ κάηκε τὸν Ὀκτώβριο 1980 θὰ γίνει μὲ φυσικὴ ἀναδάσωση καὶ σὲ περίπτωση μὴ ἐπιτεύξεως αὐτῆς ἐντὸς τριετίας μὲ τεχνητὴ ἀναδάσωση μὲ εἰδικὸ πρόγραμμα ποὺ θὰ καταρτίσει καὶ θὰ ἐφαρμόσει ἡ ἁρμοδία Δ/νση Δασῶν (ἄρθρ. 141 παρ. 3 Ν. 998/79).

Ἡ ἀπόφαση αὐτὴ νὰ δημοσιευθεῖ στὴν Ἐφημερίδα τῆς Κυβερνήσεως.

Γρεβενά, 22 Δεκεμβρίου 1980

Ὁ Νομάρχης κ.ά.α.
ΦΙΛΙΠΠΟΣ ΚΑΛΛΙΑΡΑΣ

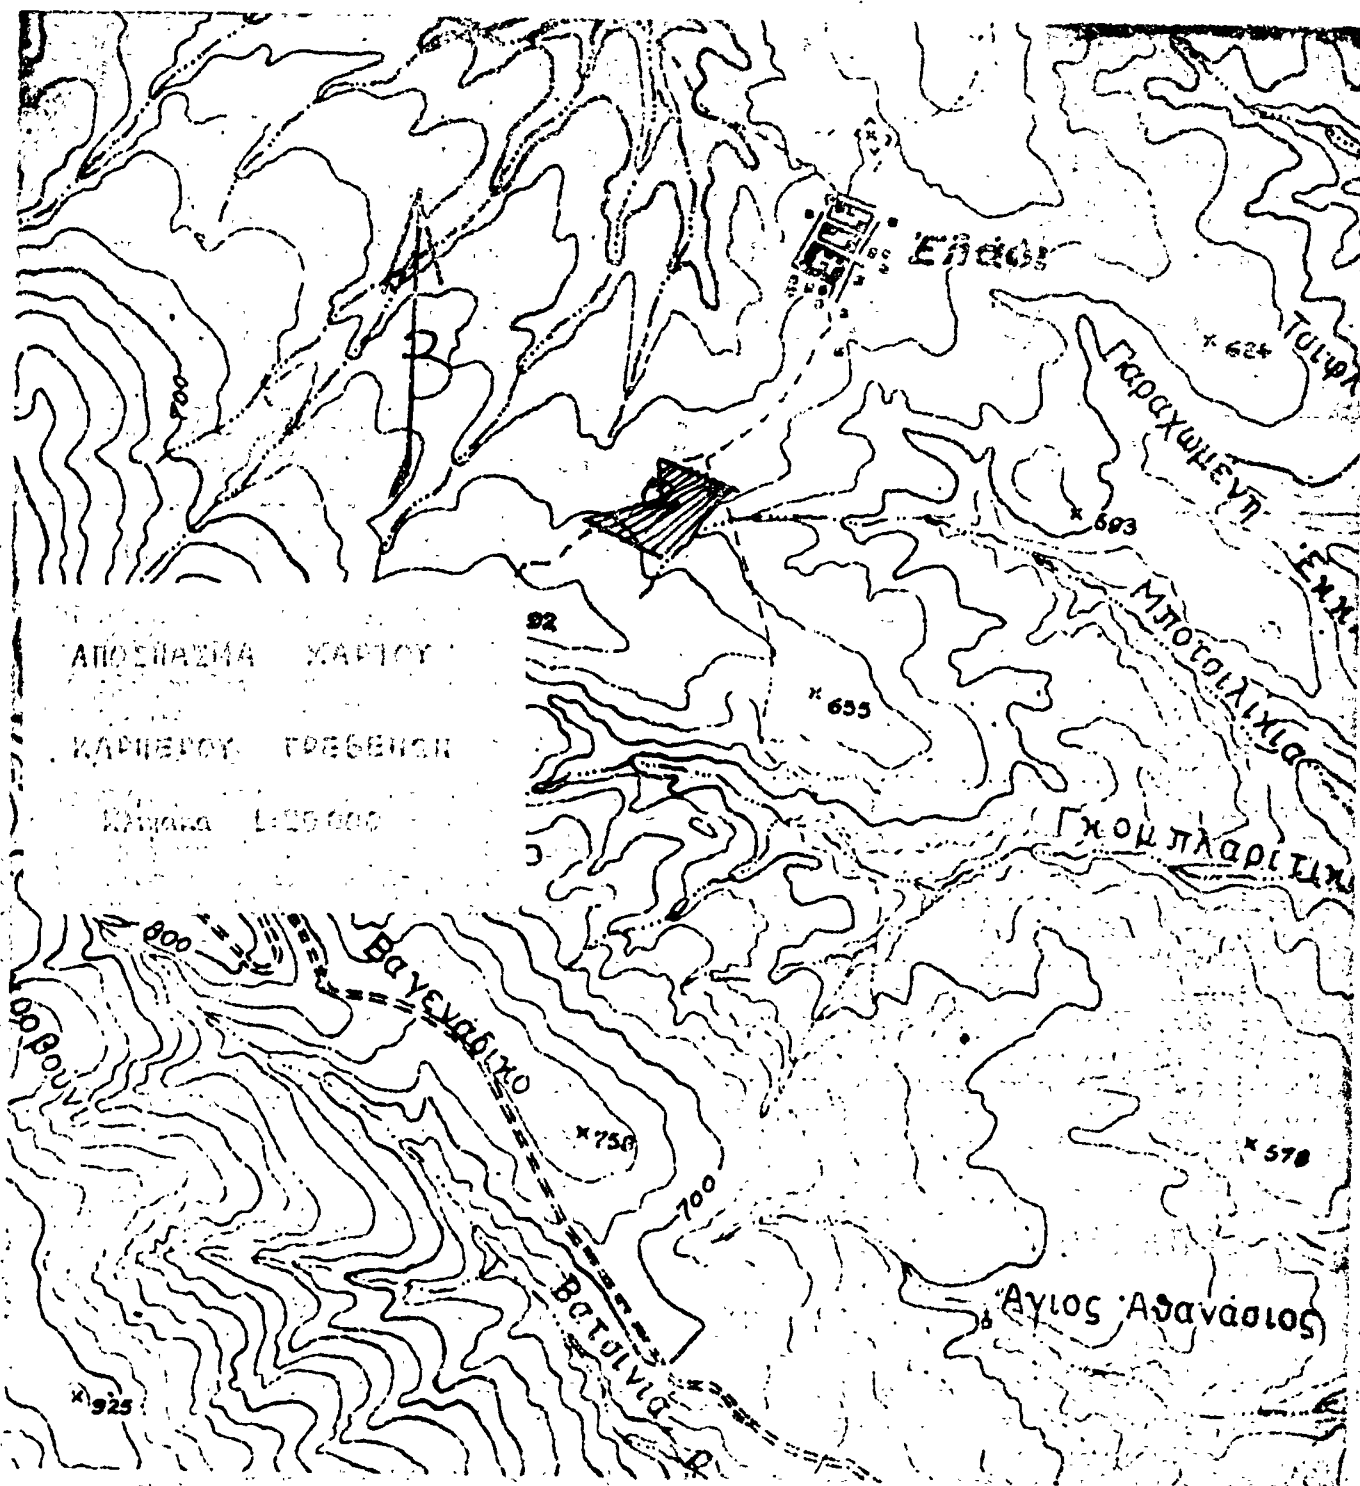
ΑΠΟΣΠΑΣΜΑ ΧΑΡΤΟΥ
Γαραχωμένη
Μποτσιλιχια
Άγιος Αθανάσιος
Βαγενάδικο
Βατσινιά
x 624
x 693
x 655
x 578
925
800
700

ΤΟΠΟΓΡΑΦΙΚΟ ΔΙΑΓΡΑΜΜΑ

κατίσης δημοσίας 'εκτάσεως στή θέση "Ελάφι" Περιοχής

κοινότητος Καρπερού


Κλίμακα : 1: 1000

ΥΠΟΜΝΗΜΑ

Έκταση : 12,15 στρ δασ'έκταση μέ άτομα δρυός κ' άτομα Μ.Πεύκης από αναδάσωση

Έκθεση : Β-ΒΔ

Κλίση : 8%

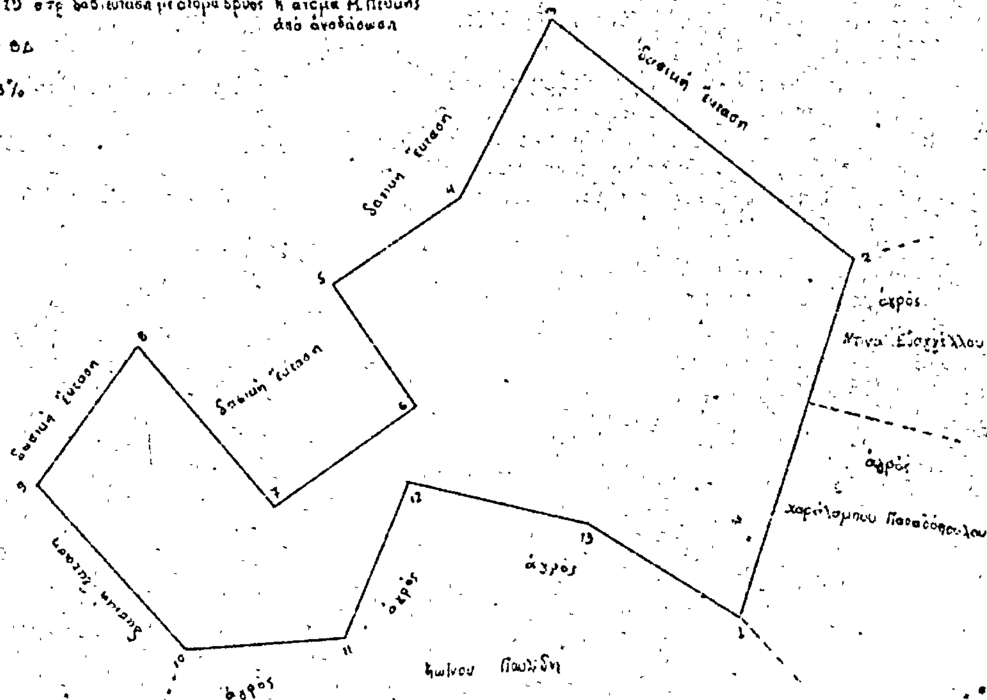

κωνου Παυλίδη

άγρός

Γρεβενά 20 - 10 - 1980
Ό Τεχνολόγος Δασοπονίας

ΕΘΕΩΡΗΘΗ
Ό Δντής Δασών

ΕΘΕΩΡΗΘΗ
Γρεβενά 22 12 - 1980
Ό Νομάρχης
Φίλιππος Μαργάρας

'Αριθ. 79 (2)

Περὶ κηρύξεως ὡς ἀναδασωτέας ἐκτάσεως 35,805 στρεμμάτων, στὴ θέση «Τσεράδια» τῆς Κοινότητας Παλαιοχωρίου τοῦ Νομοῦ Γρεβενῶν.

Ο ΝΟΜΑΡΧΗΣ ΓΡΕΒΕΝΩΝ

Ἔχοντας ὑπόψη :

1. Τὶς περὶ διοικητικῆς ἀποκεντρώσεως διατάξεις.

2. Τὶς διατάξεις τοῦ Ν. 998/1979 «περὶ προστασίας τῶν δασῶν καὶ τῶν δασικῶν ἐν γένει ἐκτάσεων τῆς χώρας» καὶ συγκεκριμένα : α) τοῦ ἄρθρου 41 παρ. 1, β) τοῦ ἄρθρου 38 παρ. 1.

3. Τὴ διαταγὴ τοῦ Ὑπουργείου Γεωργίας ἀριθμ. 160417/1180/8.7.80 «ὁδηγίες γιὰ τὶς ἀναδασωτικὲς ἐκτάσεις».

4. Τὴν μὲ ἀριθ. ΔΥ/20.12.80 πρόταση τῆς Δ/νσεως Δασῶν Γρεβενῶν «περὶ κηρύξεως ἀναδασωτέας, τῆς ἀναφερομένης στὸ θέμα ἐκτάσεως», ἀποφασίζουμε :

Κηρύσσουμε ἀναδασωτέα, μὲ σκοπὸ τὴ διατήρηση τοῦ χαρακτῆρα τοῦ δάσους ἢ τῆς δασ. ἐκτάσεως, ὥστε ν' ἀποκλεισθεῖ ἡ διάθεση αὐτῆς γιὰ ἄλλο σκοπό. Τὴν κοινοτικὴ ἔκταση τριάντα πέντε στρεμ. καὶ ὀκτακοσίων πέντε τετραγωνικῶν μέτρων (35,805) στρεμμάτων ποὺ βρίσκεται στὴ θέση «Τσεράδια» τῆς Κοινότητας Παλαιοχωρίου καὶ προσδιορίζεται ἀπὸ τὰ στοιχεῖα 1,2,3,4,5,6,7,8,9,10,11,12,13, 14,15,16,17,18,19,20,21,22,23,24,25,26,27,28, 29, 30, 31, 1 ὅπως φαίνονται στὸ συνημμένο διάγραμμα, τὸ ὁποῖο ἀποτελεῖ ἀναπόσπαστο μέρος τῆς ἀποφάσεως αὐτῆς καὶ ἔχει ὅρια :

'Ανατολικά : Δασικὴ ἔκταση Κοινοτικὴ
Δυτικά : Δασικὴ ἔκταση Κοινοτικὴ
Βόρεια : Δασικὴ ἔκταση Κοινοτικὴ
Νότια : 'Αγρὸς κατοίκου Παλαιοχωρίου.


Ἡ ἀποκατάσταση τῆς δασικῆς βλαστήσεως στὴν Κοινοτικὴ ἔκταση ποὺ καλυπτόταν ἀπὸ ἀείφυλλα (πουρνάρια) καὶ κάηκε στὶς 28 Αὐγούστου 1980 θὰ γίνει μὲ φυσικὴ ἀναδάσωση καὶ σὲ περίπτωση μὴ ἐπιτεύξεως αὐτῆς ἐντὸς τριετίας μὲ τεχνητὴ ἀναδάσωση μὲ εἰδικὸ πρόγραμμα ποὺ θὰ καταρτίσει καὶ θὰ ἐφαρμόσει ἡ Δ/νση Δασῶν Γρεβενῶν (ἄρθρο 41 παρ. 3. Ν. 998/79).


Ἡ ἀπόφαση αὐτὴ νὰ δημοσιευθεῖ στὴν 'Εφημερίδα τῆς Κυβερνήσεως.


Γρεβενά, 20 Νοεμβρίου 1980

Ὁ Νομάρχης
κ.ἀ.α.
ΦΙΛΙΠΠΟΣ ΚΑΛΛΙΑΡΑΣ

ΑΠΟΣΠΑΣΜΑ ΧΑΡΤΗ
Περιοχής κοινότητος
Παλαιοχωρίου Γρεβενών
Κλίμαξ 1:20.000

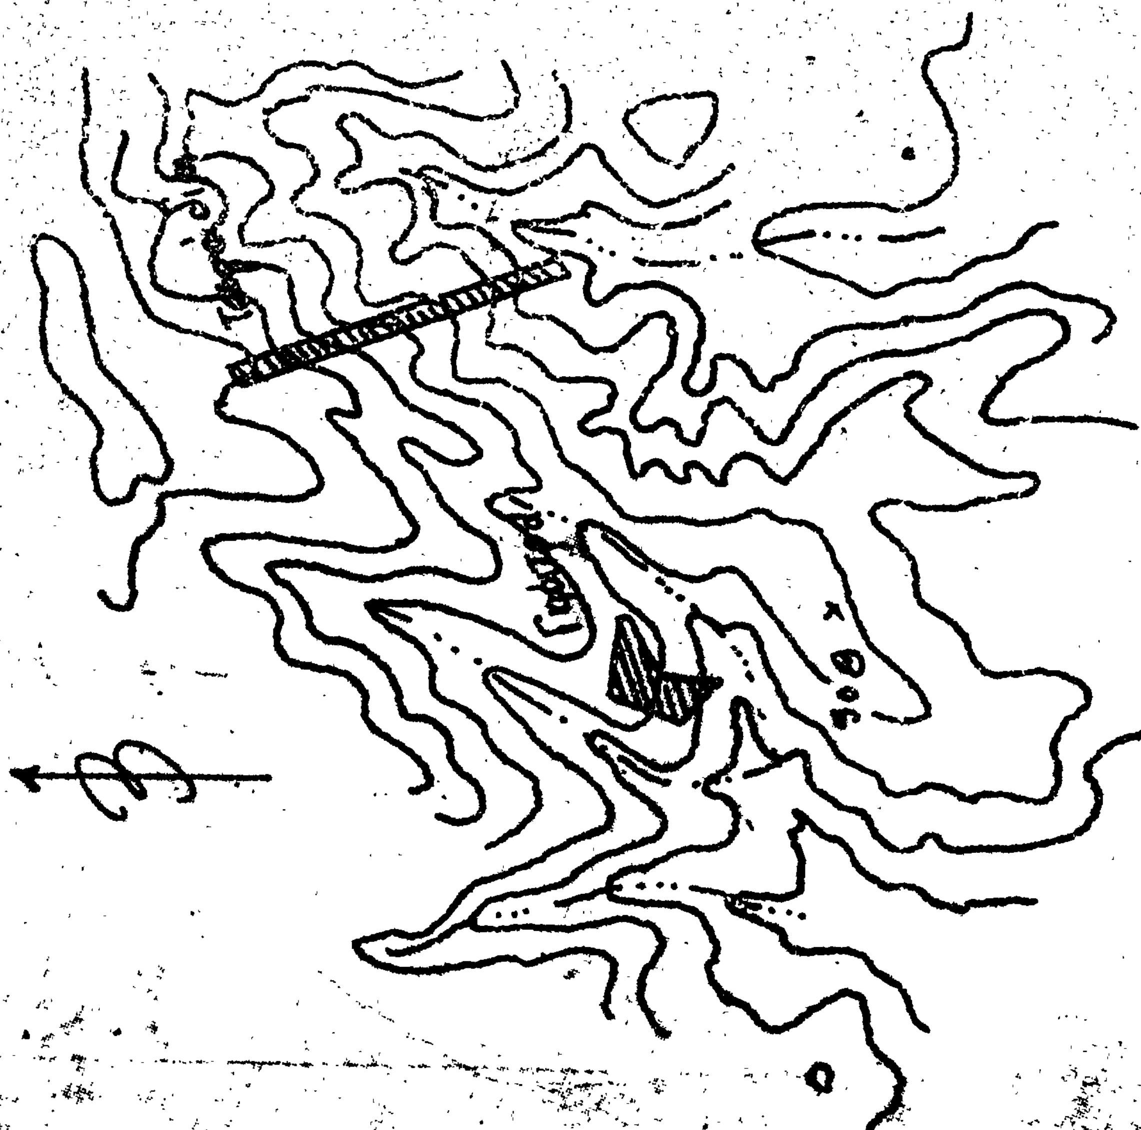

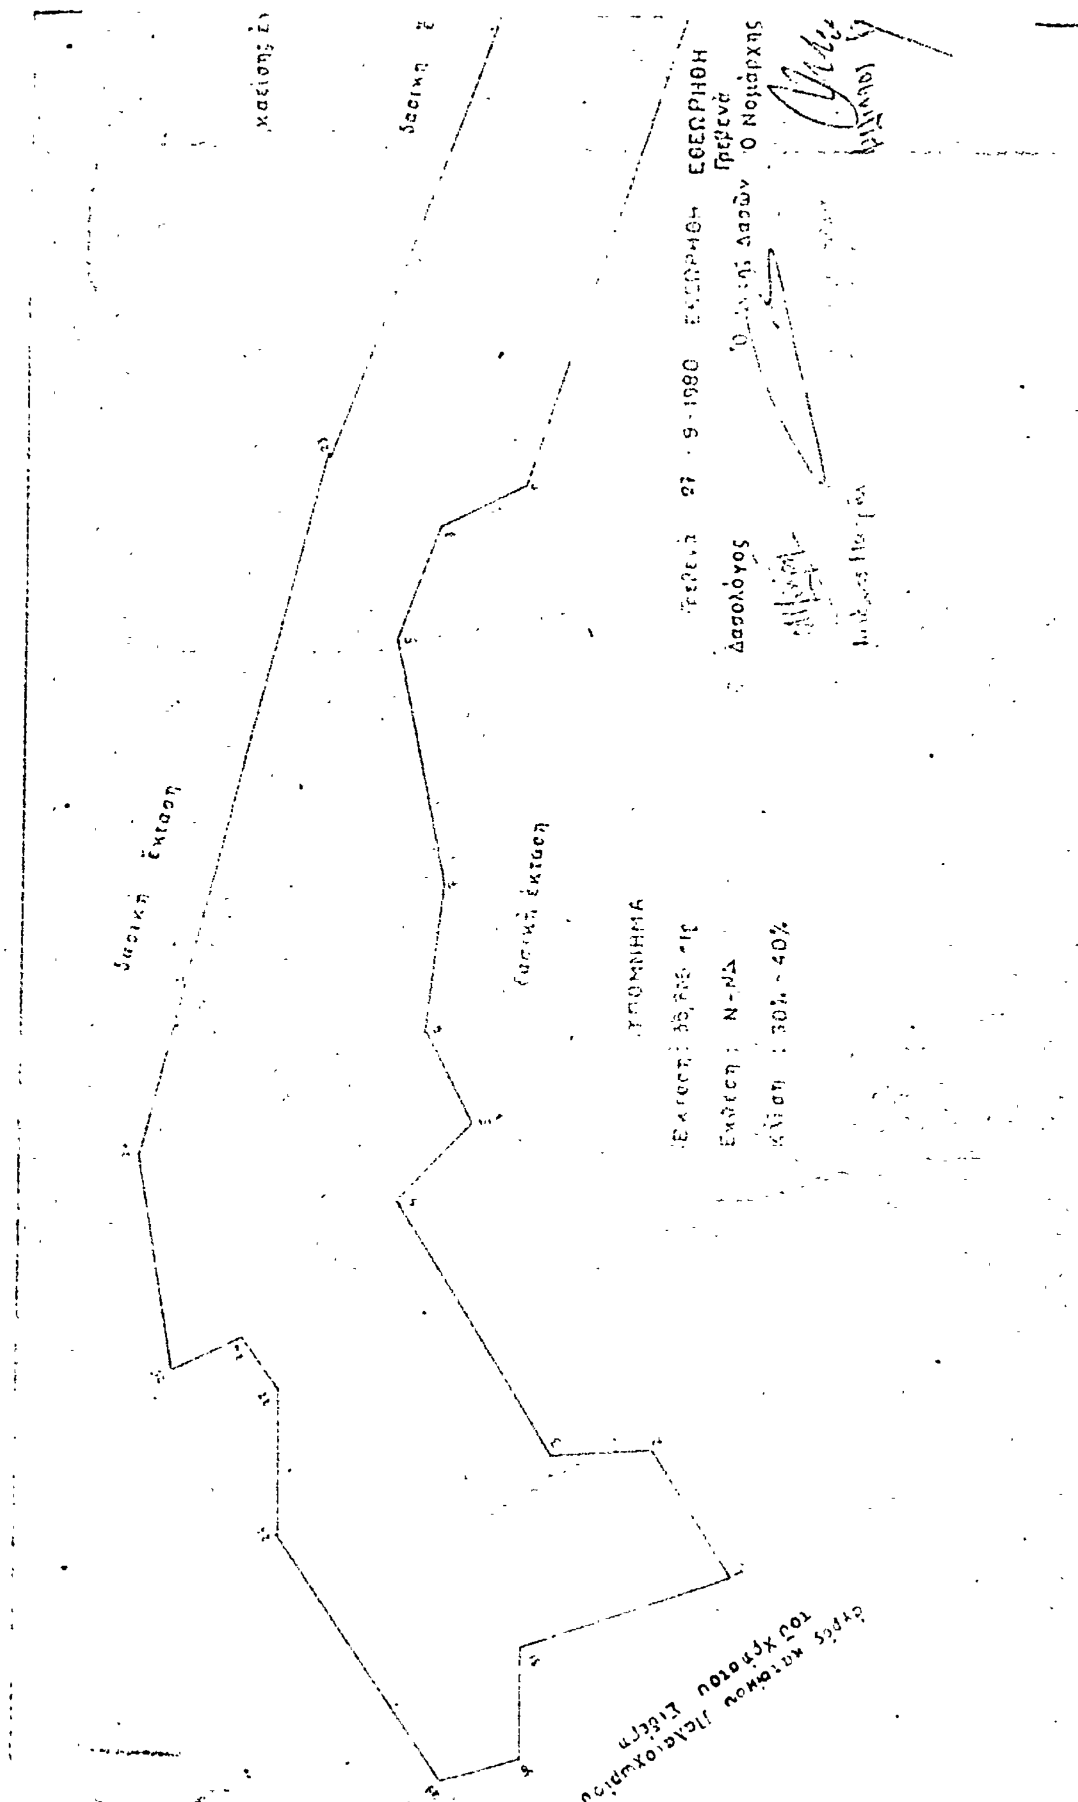
Δασική έκταση
Δασική έκταση
ΕΘΕΩΡΗΘΗ
Γρεβενά
Ο Νομάρχης
27 · 9 · 1980
Δασολόγος
ΥΠΟΜΝΗΜΑ
Έκθεση : Ν-ΝΔ
Κλίση : 30% - 40%

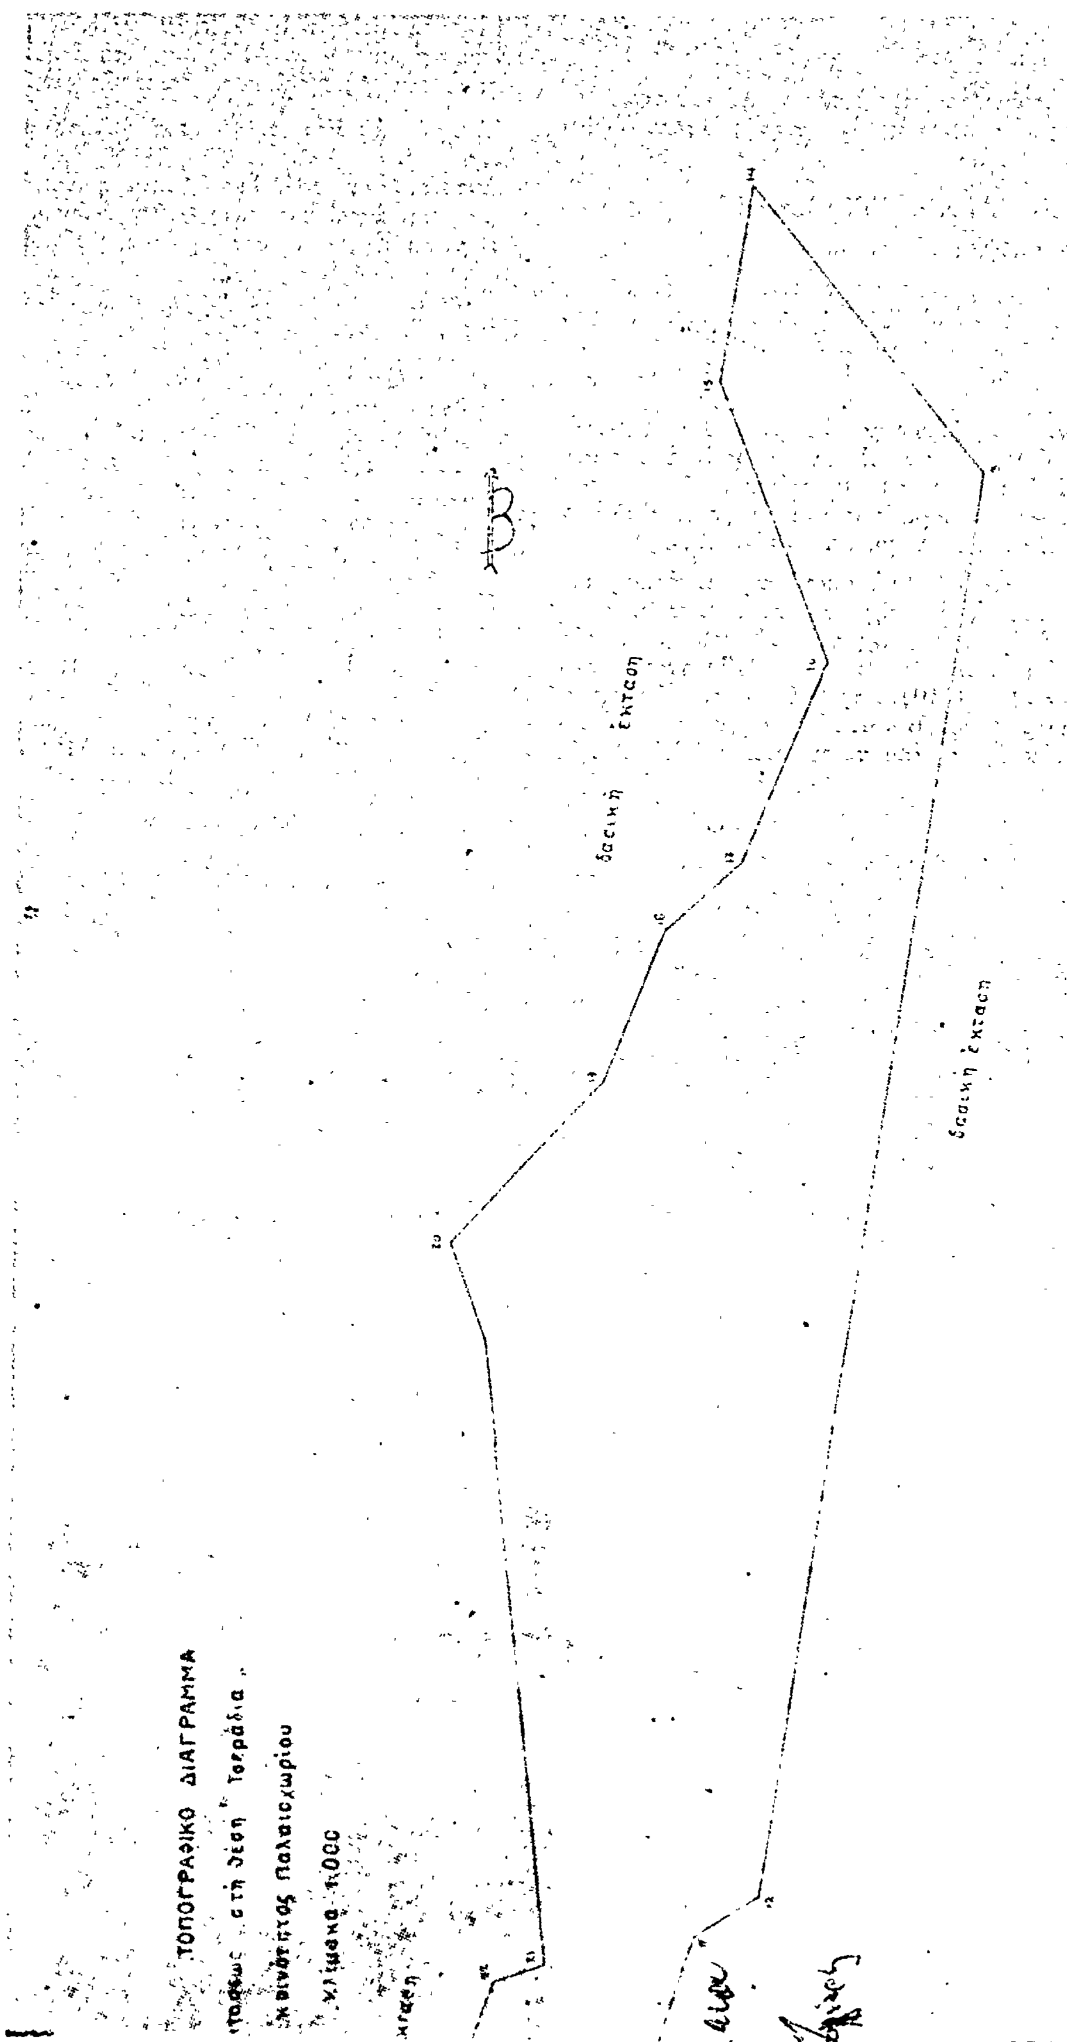
ΤΟΠΟΓΡΑΦΙΚΟ ΔΙΑΓΡΑΜΜΑ
στη θέση "Τσεράδια"
κοινότητας Παλαιοχωρίου
Κλίμακα 1:1000
δασική έκταση
δασική έκταση

'Αριθ. 80 (3)

Περὶ κηρύξεως ὡς ἀναδασωτέας ἐκτάσεως 17,410 στρεμμάτων, στὴ θέση «Γκιάτρα» τῆς Κοινότητας Παλαιοχωρίου τοῦ Νομοῦ Γρεβενῶν.

Ο ΝΟΜΑΡΧΗΣ ΓΡΕΒΕΝΩΝ

Ἔχοντας ὑπόψη :

1. Τὶς περὶ διοικητικῆς ἀποκεντρώσεως διατάξεις.
2. Τὶς διατάξεις τοῦ Ν. 998/1979 «περὶ προστασίας τῶν δασῶν καὶ τῶν δασικῶν ἐν γένει ἐκτάσεων τῆς Χώρας» καὶ συγκεκριμένα : α) τοῦ ἄρθρου 41 παρ. 1, β) τοῦ ἄρθρου 38 παρ. 1.
3. Τὴ διαταγὴ τοῦ Ὑπουργείου Γεωργίας ἀριθ. 160417/1180/8.7.1980 «Ὁδηγίες γιὰ τὶς ἀναδασωτέες ἐκτάσεις».
4. Τὴν μὲ ἀριθ. ΔΥ/20.12.1980 πρόταση τῆς Δ/νσεως Δασῶν Γρεβενῶν «περὶ κηρύξεως ἀναδασωτέας, τῆς ἀναφερομένης στὸ θέμα ἐκτάσεως», ἀποφασίζουμε :

Κηρύσσουμε ἀναδασωτέα, μὲ σκοπὸ τὴ διατήρηση τοῦ χαρακτῆρα τοῦ δάσους καὶ τῆς δασικῆς ἐκτάσεως, ὥστε νὰ ἀποκλεισθεῖ ἡ διάθεση αὐτῆς γιὰ ἄλλο προορισμὸ τὴν κοινοτικὴ δασικὴ ἔκταση τῶν δέκα ἑπτὰ (17) στρεμμάτων καὶ τετρακοσίων δέκα (410) τετρ. μέτρων ποὺ βρίσκεται στὴ θέση «Γκιάτρα» τῆς Κοινότητας Παλαιοχωρίου-Γρεβενῶν καὶ προσδιορίζεται ἀπὸ τὰ στοιχεῖα 1,2,3,4,5,6,7,8, 9,10,11,12,13,14,15,16,17,18,19,20,21,22,23,1 ὅπως φαίνονται στὸ συνημμένο διάγραμμα, τὸ ὁποῖο ἀποτελεῖ ἀναπόσπαστο μέρος τῆς ἀποφάσεως αὐτῆς καὶ ἔχει ὅρια :

Ἀνατολικά : Κοινοτικὴ δασικὴ ἔκταση Κοινότητας Παλαιοχωρίου.
Δυτικά : Κοινοτικὴ δασικὴ ἔκταση Κοινότητας Παλαιοχωρίου καὶ ἀγροὶ κατοίκων Παλαιοχωρίου.
Βόρεια : Κοινοτικὴ δασικὴ ἔκταση Κοινότητας Παλαιοχωρίου.
Νότια : Ἀγροὶ κατοίκων Κοινότητας Παλαιοχωρίου καὶ ἀγρὸς τοῦ Ἀργυρίου Σκρέκα.


Ἡ ἀποκατάσταση τῆς δασικῆς βλαστήσεως στὴν κοινοτικὴ δασικὴ ἔκταση ποὺ καλυπτόταν στὰ 12,03 στρέμματα ἀπὸ δάσος πουρναριοῦ ἐνῶ τὰ 5,38 στρέμ. ἦταν χορτολίβαδα καὶ ποὺ κάηκε στὶς 28.8.1980 θὰ γίνει φυσικῶς καὶ σὲ περίπτωση μὴ ἐπιτεύξεως αὐτῆς ἐντὸς τριετίας μὲ τεχνητὴ ἀναδάσωση, μὲ ειδικὸ πρόγραμμα ποὺ θὰ καταρτίσει καὶ θὰ ἐφαρμόσει ἡ Δ/νση Δασῶν Γρεβενῶν.

Ἡ ἀπόφαση αὐτὴ νὰ δημοσιευθεῖ στὴν Ἐφημερίδα τῆς Κυβερνήσεως.

Γρεβενά, 22 Δεκεμβρίου 1980

Ὁ Νομάρχης καὶ ἀ.α.
ΦΙΛΙΠΠΟΣ ΚΑΛΛΙΑΡΑΣ

ΑΠΟΣΠΑΣΜΑ ΧΑΡΤΗ
Περιοχής κοινότητος
Παλαιοχωρίου Γρεβενών
Κλίμαξ 1:20.000

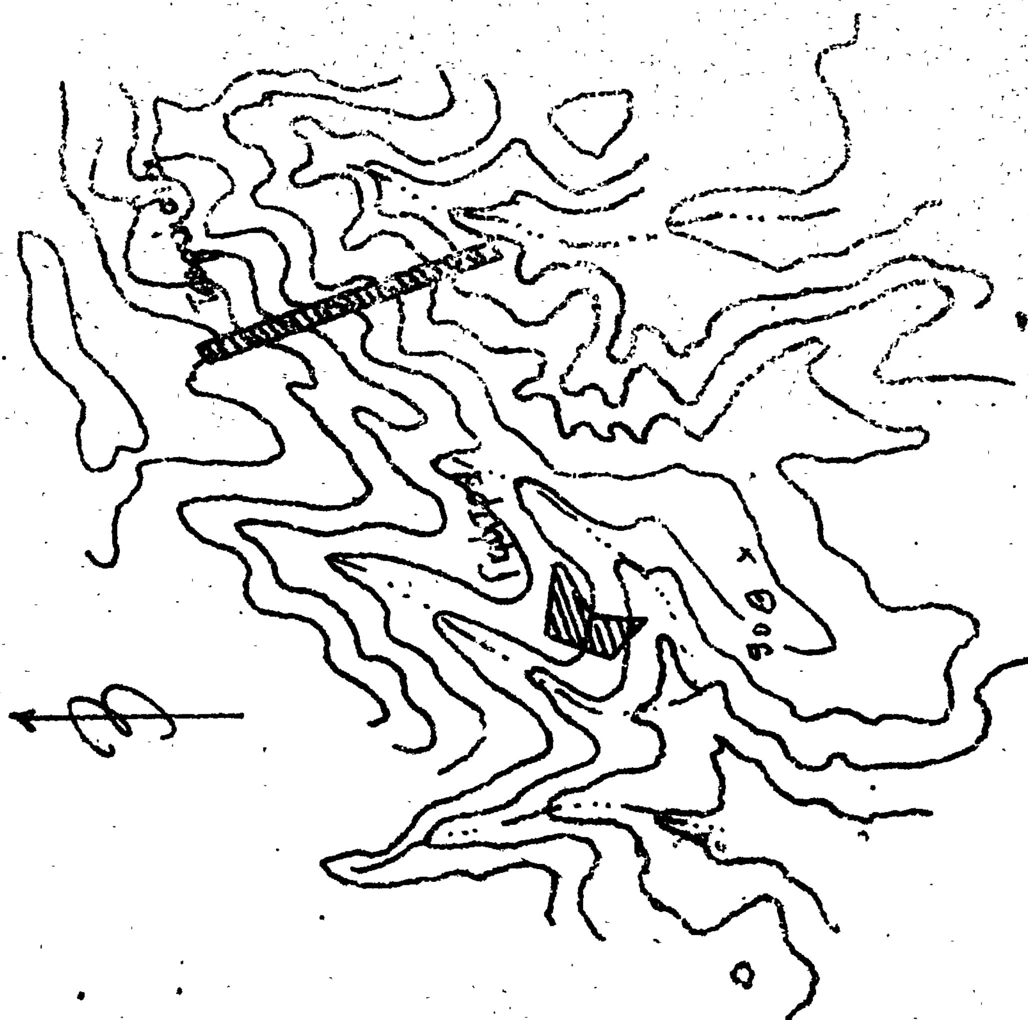

ΤΟΠΟΓΡΑΦΙΚΟ ΔΙΑΓΡΑΜΜΑ

καείσης έκτάσεως στή θέση "Γκιάτρα" Παλαιοχωρίου

κοινότητος Παλαιοχωρίου

κλίμακα: 1000

ΥΠΟΜΝΗΜΑ


Έκταση : 12,03 στρ. δάσος

Έκταση : 5,38 στρ χορτολίβαδο

Έκθεση : Ν-ΝΔ

Κλίση : 25%


χορτολίβαδο

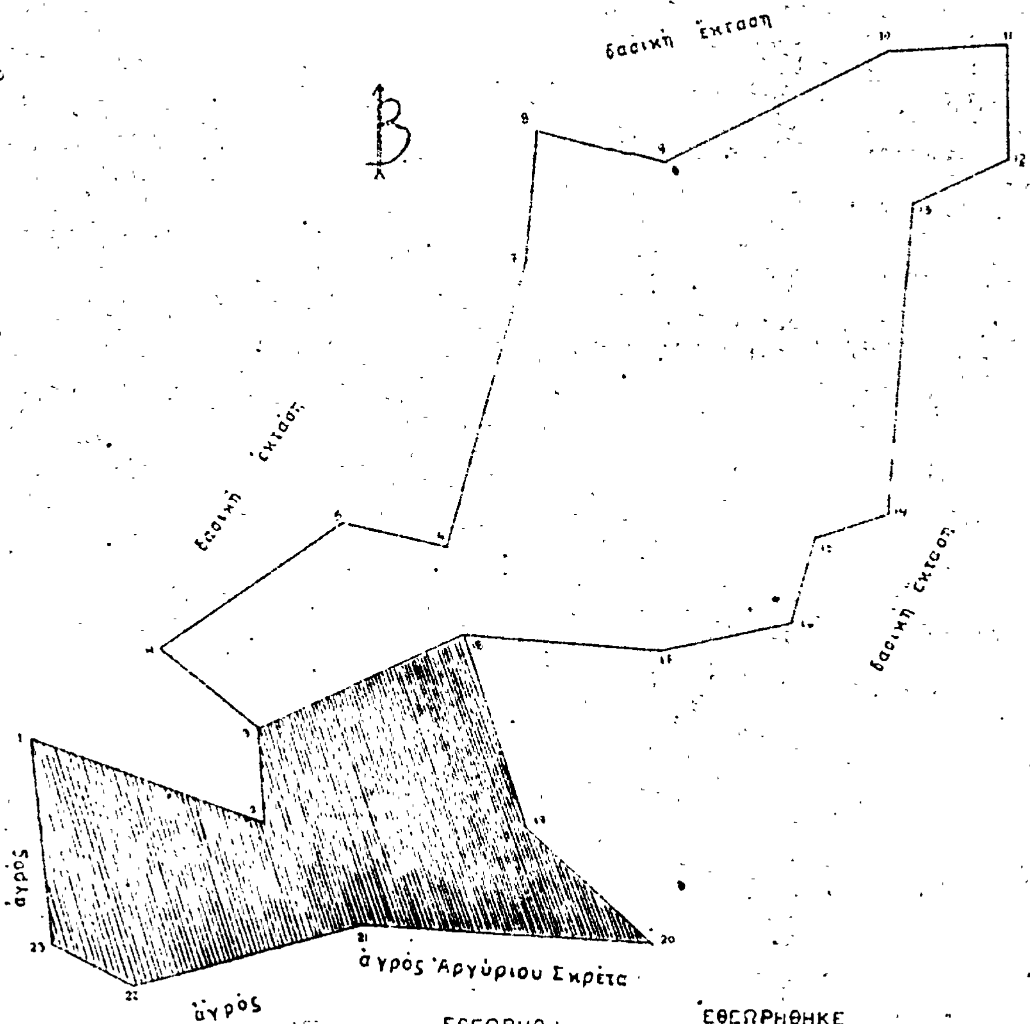

Γρεβενά 27 - 9 - 1980

Ο Δασολόγος

Νικόλαος Μαυρής

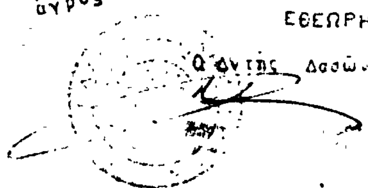

ΕΘΕΩΡΗΘΗΚΕ

Γρεβενά 22 - 12 - 1980

Ο Νομάρχης

'Αριθ. 81 (4)

Περὶ κηρύξεως ὡς ἀναδασωτέας ἐκτάσεως 23,500 στρεμμάτων, στὴ θέση «Κούνια» τῆς Κοινότητας Παναγιᾶς τοῦ Νομοῦ Γρεβενῶν.

Ο ΝΟΜΑΡΧΗΣ ΓΡΕΒΕΝΩΝ

Ἔχοντας ὑπόψη :

1. Τὶς περὶ διοικητικῆς ἀποκεντρώσεως διατάξεις.
2. Τὶς διατάξεις τοῦ Ν. 998/1979 «περὶ προστασίας τῶν δασῶν καὶ τῶν δασικῶν ἐν γένει ἐκτάσεων τῆς Χώρας» καὶ συγκεκριμένα : α) Τοῦ ἄρθρου 41 παρ. 1, β) τοῦ ἄρθρου 38 παρ. 1.
3. Τὴ διαταγὴ τοῦ Ὑπουργείου Γεωργίας ἀριθ. 160417/1180/8.7.80 «ὁδηγίες γιὰ τὶς ἀναδασωτέες ἐκτάσεις».
4. Τὴν μὲ ἀριθ. ΔΥ/20.12.1980 πρόταση τῆς Δ/νσεως Δασῶν Γρεβενῶν «περὶ κηρύξεως ἀναδασωτέας, τῆς αναφερομένης στὸ θέμα ἐκτάσεως», ἀποφασίζουμε :

Κηρύσσουμε ἀναδασωτέα, μὲ σκοπὸ τὴ διατήρηση τοῦ χαρακτήρα τοῦ δάσους καὶ τῆς δασικῆς ἐκτάσεως ὥστε ν' ἀποκλεισθεῖ ἡ διάθεση αὐτῆς γιὰ ἄλλο σκοπὸ τὴν δημοσία δασικὴ ἔκταση εἴκοσι τριῶν στρεμμάτων καὶ πεντακοσίων τετρ. μέτρων (23,500) στρεμμάτων ποὺ βρίσκεται στὴ θέση «Κούνια» τῆς Κοινότητας Παναγιᾶς καὶ προσδιορίζεται ἀπὸ τὰ στοιχεῖα 1,2,3,4,5,6,7,8,9,10,11,12,13,14,15,16, 17,18,19,20,21,22,23,24,25,26, 27, 28, 29, 30, 31, 32, 33, 34 ὅπως φαίνονται στὸ συνημμένο διάγραμμα, τὸ ὁποῖο ἀποτελεῖ ἀναπόσπαστο μέρος τῆς ἀποφάσεως αὐτῆς καὶ ἔχει ὅρια :

'Ανατολικά : Δασικὴ ἔκταση.
Δυτικά : 'Αγρὸς κατοίκου Παναγιᾶς-Δασικὴ ἔκταση.
Βόρεια : 'Αγρὸς κατοίκου Παλαιοχωρίου-Δασικὴ ἔκταση.
Νότια : 'Αγροὶ κατοίκων Παναγιᾶς-Δασικὴ ἔκταση.


Ἡ ἀποκατάσταση τῆς δασικῆς βλαστήσεως στὴ δημόσια δασικὴ ἔκταση ποὺ καλυπτόταν ἀπὸ δρῦ, ἄρκευθο, πρίνο καὶ κάηκε στὶς 22.9.1980 θὰ γίνει μὲ φυσικὴ ἀναδάσωση καὶ σὲ περίπτωση μὴ ἐπιτεύξεως αὐτῆς ἐντὸς τριετίας μὲ τεχνητὴ ἀναδάσωση καὶ ειδικὸ πρόγραμμα ποὺ θὰ καταρτίσει καὶ θὰ ἐφαρμόσει ἡ Δ/νση Δασῶν Γρεβενῶν (ἄρθρ. 41 παρ. 3 Νόμου 998/1979).


Ἡ ἀπόφαση αὐτὴ νὰ δημοσιευθεῖ στὴν 'Εφημερίδα τῆς Κυβερνήσεως.

Γρεβενά, 22 Δεκεμβρίου 1980

Ὁ Νομάρχης καὶ ἀ.α.
ΦΙΛΙΠΠΟΣ ΚΑΛΛΙΑΡΑΣ

(Δ)

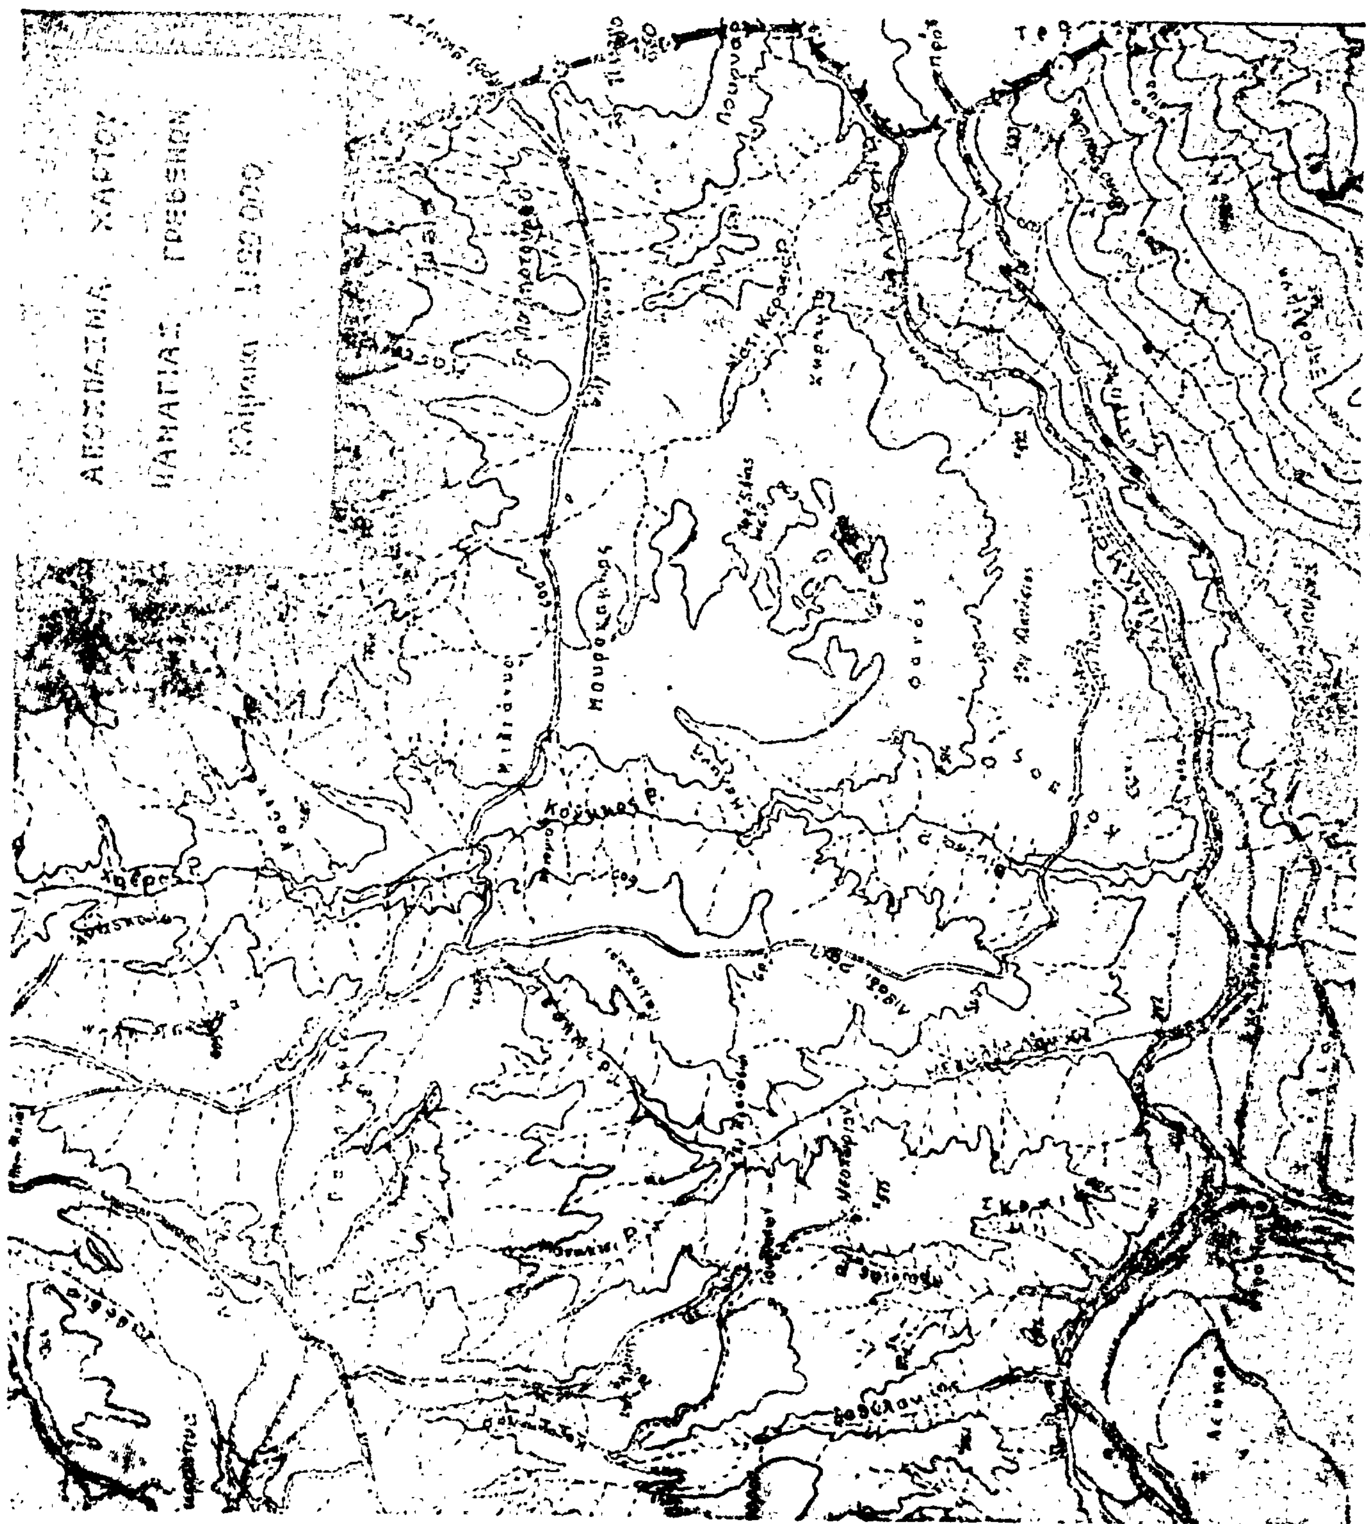

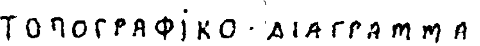

ΤΟΠΟΓΡΑΦΙΚΟ ΔΙΑΓΡΑΜΜΑ

κατίσης δασικής εκτάσεως στη θέση «Κούγια» περιοχής

κοινότητος Παναγιάς Γρεβενών

Κλίμαξ 1:2000

ΥΠΟΜΝΗΜΑ

Έκταση: 23,500 στρέμ.


Έκθεση: ΝΣ

Κλίση: 0 - 5%

ΘΕΩΡΗΘΗΚΕ

Γρεβενά 22-12-1980

Ο Νομάρχης

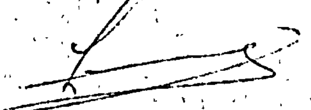


ΓΡΕΒΕΝΑ 23 - 10 - 1980

Ο

ΘΕΩΡΗΘΗΚΕ

Ο

Διντής Δασών

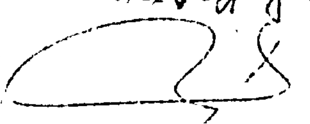

Ἀριθ. 1868/80 (5)

Περὶ κηρύξεως ὡς ἀναδασωτέας ἐκτάσεως 0,630 στρεμμάτων στὴ θέση Παληομαντράκια τῆς Κοινότητας Ἁγίου Φλώρου τοῦ Νομοῦ Μεσσηνίας.

Ο ΝΟΜΑΡΧΗΣ ΜΕΣΣΗΝΙΑΣ

Ἔχοντας ὑπόψη :

1. Τὶς περὶ διοικητικῆς ἀποκεντρώσεως διατάξεις.
2. Τὶς διατάξεις τοῦ Ν. 998/1979 «περὶ προστασίας τῶν δασῶν καὶ τῶν δασικῶν ἐν γένει ἐκτάσεων τῆς Χώρας» καὶ συγκεκριμένα : α) τοῦ ἄρθρου 41 παρ. 1, β) τοῦ ἄρθρου 38 παρ. 1.
3. Τὶς δ/γὲς τοῦ Ὑπουργείου Γεωργίας : α) 160417/1180/8.7.80, β) 182447/3049/24.9.80.
4. Τὴν 5876/20.12.80 πρόταση τοῦ Δασαρχείου Καλαμάτας περὶ κηρύξεως ἀναδασωτέας, τῆς ἀναφερομένης στὸ θέμα ἐκτάσεως, ἀποφασίζουμε :

Κηρύσσουμε ἀναδασωτέα, μὲ σκοπὸ τὴν προστασία γιὰ τὴν ἐπαναδημιουργία τῆς δασικῆς βλαστήσεως ποὺ καταστράφηκε ἀπὸ παράνομη ἐκχέρσωση τοὺς μῆνες Μάρτιο καὶ Ἀπρίλιο 1979 τὴν δημόσια δασικὴ ἔκταση τῶν 0,630 στρεμμάτων ποὺ βρίσκεται στὴ θέση Παληομαντράκια τῆς Κοινότητας Ἁγίου Φλώρου καὶ προσδιορίζεται ἀπὸ τὰ στοιχεῖα Α Β Γ Δ Α ὅπως φαίνονται στὸ συνημμένο διάγραμμα, τὸ ὁποῖο ἀποτελεῖ ἀναπόσπαστο μέρος τῆς ἀποφάσεως αὐτῆς καὶ ἔχει ὅρια :

Ἀνατολικά : Μὲ μονοπάτι Βρωμόβρυσης - Τσουκαλαίϊκων καὶ δημόσια δασικὴ ἔκταση.

Δυτικά : Μὲ ἐγκαταλειμένο καὶ δασωμένο ἀγρόκτημα τοῦ Κων. Χριστόφαλου.

Βόρεια : Μὲ δημόσια δασικὴ ἔκταση.

Νότια : Ὁμοίως.

Ἡ ἀπόφαση αὐτὴ νὰ δημοσιευθεῖ στὴν Ἐφημερίδα τῆς Κυβερνήσεως.

Καλαμάτα, 8 Ἰανουαρίου 1981

Ὁ Νομάρχης
ΚΥΡ. ΣΤΕΦΑΝΑΚΟΣ



ΑΠΟΣΠΑΣΜΑ ΧΑΡΤΟΥ


ΤΟΠΟΓΡΑΦΙΚΟ ΔΙΑΓΡΑΜΜΑ

Αναδασώσεως εκτάσεως

Περιοχής Κοιν. Αγίου Φλώρου Μεσσηνίας


Εμβαδόν 0,630 στρεμ.

Κλίμακα 1:500

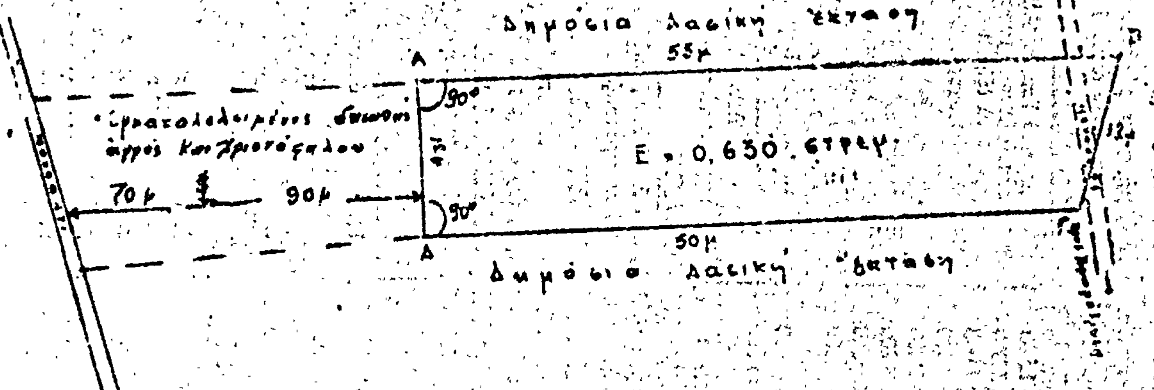





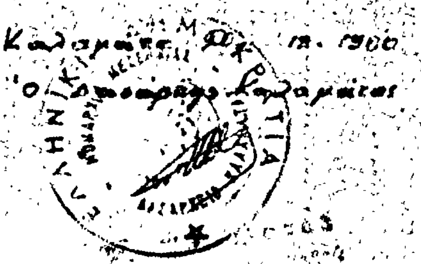

Η ΓΕΝΙΚΗ ΔΙΕΥΘΥΝΣΗ ΤΟΥ ΕΘΝΙΚΟΥ ΤΥΠΟΓΡΑΦΕΙΟΥ

ΓΝΩΣΤΟΠΟΙΕΙ ΟΤΙ:

Ἡ ἐτήσια συνδρομὴ τῆς Ἐφημερίδας τῆς Κυβερνήσεως, ἡ τιμὴ τῶν φύλλων της ποὺ πωλοῦνται τμηματικὰ καὶ τὰ τέλη δημοσιεύσεων στὴν Ἐφημερίδα τῆς Κυβερνήσεως, καθορίσθηκαν ἀπὸ 1 Ἰανουαρίου 1981 ὡς ἀκολούθως:

Α' ΕΤΗΣΙΕΣ ΣΥΝΔΡΟΜΕΣ

1. Γιὰ τὸ Τεῦχος Α'	Δραχ.	1.500
2. » » » Β'	»	3.000
3. » » » Γ'	»	1.000
4. » » » Δ'	»	2.500
5. » » » Νομικῶν Προσώπων Δ.Δ. κ.λπ.	»	1.000
6. » » » Ἀν. Εἰδ. Δικαστηρίου	»	200
7. » » » Παράρτημα	»	600
8. » » » Ἀνωνύμων Ἑταιρειῶν κ.λπ.	»	7.000
9. » » Δελτίο Ἐμπορικῆς καὶ Βιομηχανικῆς Ἰδιοκτησίας	»	600
10. Γιὰ ὅλα τὰ τεύχη καὶ τὸ Δ.Ε.Β.Ι.	»	15.000

Οἱ Δῆμοι καὶ οἱ Κοινότητες τοῦ Κράτους καταβάλλουν τὸ 1/2 τῶν ἀνωτέρω συνδρομῶν.

Ὑπὲρ τοῦ Ταμείου Ἀλληλοβοηθείας Προσωπικοῦ τοῦ Ἐθνικοῦ Τυπογραφείου (ΤΑΠΕΤ) ἀναλογοῦν τὰ ἑξῆς ποσά:

1. Γιὰ τὸ Τεῦχος Α'	Δραχ.	75
2. » » » Β'	»	150
3. » » » Γ'	»	50
4. » » » Δ'	»	125
5. » » » Νομικῶν Προσώπων Δ.Δ. κ.λπ.	»	50
6. » » » Ἀν. Εἰδ. Δικαστηρίου	»	10
7. » » » Παράρτημα	»	30
8. » » » Ἀνωνύμων Ἑταιρειῶν κ.λπ.	»	350
9. » » Δελτίο Ἐμπ. καὶ Βιομ. Ἰδιοκτησίας	»	30
10. Γιὰ ὅλα τὰ τεύχη	»	750

Β'. ΤΙΜΗ ΦΥΛΛΩΝ

Ἡ τιμὴ πωλήσεως κάθε φύλλου, μέχρις 8 σελ., εἶναι 7 δρχ., ἀπὸ 9 ὡς 24 σελ. 14 δρχ., ἀπὸ 25 ὡς 48 σελ. 20 δρχ., ἀπὸ 49 ὡς 80 σελ. 40 δρχ., ἀπὸ 81 σελ. καὶ ἄνω ἡ τιμὴ πωλήσεως κάθε φύλλου προσαυξάνεται κατὰ 40 δρχ. ἀνὰ 80 σελίδες.

Γ'. ΤΙΜΗ ΦΩΤΟΑΝΤΙΓΡΑΦΩΝ

Ἡ τιμὴ διαθέσεως στὸ κοινὸ τῶν ἐκδιδομένων ἀπὸ τὸ Ἐθνικὸ Τυπογραφεῖο φωτοαντιγράφων τῶν διαφόρων φύλλων τῆς Ἐφημερίδας τῆς Κυβερνήσεως καθορίζεται σὲ τρεῖς (3) δραχμὲς κατὰ σελίδα.

Δ'. ΤΕΛΗ ΔΗΜΟΣΙΕΥΣΕΩΝ

Ι. Στὸ τεῦχος Ἀνωνύμων Ἑταιρειῶν καὶ Ἑταιρειῶν Περιωρισμένης Εὐθύνης:

Α' Ἀνωνύμων Ἑταιρειῶν:

1. Τῶν καταστατικῶν	Δρχ.	18.000
2. Τῶν ἀποφάσεων «περὶ συγχωνεύσεως ἀνωνύμων ἑταιρειῶν»	»	18.000
3. Τῶν κωδικοποιήσεων τῶν καταστατικῶν (ΦΕΚ 309/67, τ. Β')	»	9.000
4. Τῶν τροποποιήσεων τῶν καταστατικῶν	»	5.000
5. Τῶν ἰσολογισμῶν κάθε χρήσεως	»	8.000
6. Τῶν ὑπουργικῶν ἀποφάσεων «περὶ παροχῆς ἀδείας ἐπεκτάσεως τῶν ἐργασιῶν Ἀσφαλιστικῶν Ἑταιρειῶν», τῶν ἐκθέσεων ἐκτιμήσεως περιουσιακῶν στοιχείων καὶ τῶν ἀποφάσεων τοῦ Δ.Σ. τοῦ ΕΛΤΑ, μὲ τὶς ὁποῖες ἐγκρίνονται καὶ δημοσιεύονται οἱ κανονισμοὶ αὐτοῦ	»	7.000
7. Τῶν ἀποφάσεων «περὶ ἐγκαταστάσεως ὑποκαταστήματος, διορισμοῦ γενικοῦ πράκτορος καὶ παροχῆς πληρεξουσιότητος πρὸς ἀντιπροσώπευσιν ἐν Ἑλλάδι ἀλλοδαπῶν Ἑταιρειῶν» καὶ τῶν ἀποφάσεων «περὶ μεταβιβάσεως τοῦ χαρτοφυλακίου Ἀσφαλιστικῶν Ἑταιρειῶν κατὰ τὸ ἄρθρο 59 παρ. 1 τοῦ Ν.Δ. 400/70»	»	4.000
8. Τῶν ἀνακοινώσεων γιὰ κάθε μεταβολὴ ποὺ γίνεται μὲ ἀπόφαση Γ.Σ. ἢ Δ.Σ., τῶν προσκλήσεων σὲ γενικὲς συνελεύσεις, τῶν κατὰ τὸ ἄρθρο 32 τοῦ Ν. 3221/24 γνωστοποιήσεων, τῶν ἀνακοινώσεων, ποὺ προβλέπονται ἀπὸ τὸ ἄρθρο 59 παρ. 3 τοῦ Ν.Δ. 400/1970 «περὶ Ἀλλοδαπῶν Ἀσφαλιστικῶν Ἑταιρειῶν», τῶν ἀποφάσεων τοῦ Διοικητικοῦ Συμβουλίου τοῦ ΕΛΤΑ, ποὺ ἀναφέρονται σὲ προσωρινὲς διατάξεις καὶ τῶν ἀποφάσεων τοῦ Ὑπ. Συγκοινωνιῶν διὰ τοὺς ΗΛΠΑΠ - ΗΣΑΠ - ΟΣΕ	»	2.000
9. Τῶν συνοπτικῶν μηνιαίων καταστάσεων τῶν Τραπεζικῶν Ἑταιρειῶν	»	2.000
10. Τῶν ἀποφάσεων τῆς ἐπιτροπῆς τοῦ Χρηματιστηρίου «περὶ εἰσαγωγῆς χρεωγράφων εἰς τὸ χρηματιστήριον πρὸς διαπραγμάτευσιν, συμφώνως πρὸς τὰς διατάξεις τοῦ ἄρθρου 2 παρ. 3 Α.Ν. 148/1967»	Δρχ.	2.000
11. Τῶν ἀποφάσεων τῆς ἐπιτροπῆς κεφαλαιαγορᾶς «περὶ διαγραφῆς χρεωγράφων ἐκ τοῦ χρηματιστηρίου, συμφώνως πρὸς τὰς διατάξεις τοῦ ἄρθρου 2 παρ. 4 Α.Ν. 148/67»	»	2.000
12. Τῶν ἀποφάσεων «περὶ ἐγκρίσεως τιμολογίων τῶν Ἀσφαλιστικῶν Ἑταιρειῶν»	»	2.000

Β' Ἑταιρειῶν Περιωρισμένης Εὐθύνης:

1. Τῶν καταστατικῶν	Δρχ.	2.000
2. Τῶν κωδικοποιήσεων τῶν καταστατικῶν	»	2.000
3. Τῶν ἰσολογισμῶν κάθε χρήσεως	»	2.500
4. Τῶν ἐκθέσεων ἐκτιμήσεως περιουσιακῶν στοιχείων	»	2.000
5. Τῶν τροποποιήσεων τῶν καταστατικῶν (γιὰ κάθε συμβολαιογραφικὴ πράξη)	»	800
6. Τῶν ἀνακοινώσεων μὲ συμβολαιογραφικὴ πράξη	»	800
7. Τῶν ἀνακοινώσεων μὲ ἀπόφαση τῆς Γ.Σ.	»	600
8. Τῶν προσκλήσεων σὲ γενικὲς συνελεύσεις	»	600

Γ' Ἀλληλασφαλιστικῶν Συνεταιρισμῶν - Ἀλληλασφαλιστικῶν Ταμείων καὶ Φιλανθρωπικῶν Σωματείων:

1. Τῶν ὑπουργικῶν ἀποφάσεων «περὶ χορηγήσεως ἀδείας λειτουργίας Ἀλληλασφαλιστικῶν Συνεταιρισμῶν - Ἀλληλασφαλιστικῶν Ταμείων»	»	2.000
2. Τῶν ἰσολογισμῶν τῶν ἀνωτέρω Συνεταιρισμῶν, Ταμείων καὶ Σωματείων	»	2.500
Δ' Τῶν δικαστικῶν πράξεων:	Δρχ.	800

ΙΙ. Στὸ Τέταρτο τεῦχος:

Τῶν δικαστικῶν πράξεων γιὰ παρακατάθεση ἀποζημιώσεως	»	800

Ε'. ΚΑΤΑΒΟΛΗ ΣΥΝΔΡΟΜΩΝ - ΤΕΛΩΝ ΔΗΜΟΣΙΕΥΣΕΩΝ ΚΑΙ ΠΟΣΟΣΤΩΝ Τ.Α.Π.Ε.Τ.

1. Οἱ συνδρομὲς τοῦ ἐσωτερικοῦ καὶ τὰ τέλη δημοσιεύσεων προκαταβάλλονται στὰ Δημόσια Ταμεῖα ἔναντι ἀποδεικτικοῦ εἰσπράξεως, τὸ ὁποῖο φροντίζει ὁ ἐνδιαφερόμενος νὰ τὸ στείλει στὴ Γενικὴ Δ/νση τοῦ Ἐθνικοῦ Τυπογραφείου.

2. Οἱ συνδρομὲς τοῦ ἐξωτερικοῦ εἶναι δυνατὸ νὰ στέλνονται καὶ σὲ ἀνάλογο συνάλλαγμα μὲ ἐπιταγὴ ἐπ' ὀνόματι τοῦ Διευθυντῆ τῶν Διοικητικῶν καὶ Οἰκονομικῶν Ὑποθέσεων τοῦ Ἐθνικοῦ Τυπογραφείου.

3. Τὸ ὑπὲρ τοῦ ΤΑΠΕΤ ποσοστὸ ἐπὶ τῶν ἀνωτέρω συνδρομῶν καὶ τελῶν δημοσιεύσεων καταβάλλεται ὡς ἑξῆς:

α) στὴν Ἀθήνα: στὸ Ταμεῖο τοῦ ΤΑΠΕΤ (Κατάστημα Ἐθνικοῦ Τυπογραφείου),

β) στὶς ὑπόλοιπες πόλεις τοῦ Κράτους: στὰ Δημόσια Ταμεῖα καὶ ἀποδίδεται στὸ ΤΑΠΕΤ σύμφωνα μὲ τὶς 192378/3639/1947(RONEO 185) καὶ 178048/5321/31.7.65 (RONEO 139) ἐγκύκλιες διαταγὲς τοῦ Γ.Λ.Κ.,

γ) στὶς περιπτώσεις συνδρομῶν ἐξωτερικοῦ: ὅταν ἡ ἀποστολή τους γίνεται μὲ ἐπιταγὲς μαζὶ μ' αὐτὲς στέλνεται καὶ τὸ ὑπὲρ τοῦ ΤΑΠΕΤ ποσοστό.

Ὁ Γενικὸς Διευθυντὴς
ΑΘΑΝ. ΠΑΝ. ΣΠΗΛΑΙΟΠΟΥΛΟΣ